


• SOLDATENHEIM •

• LOKSTEDTER-LAGER •


*Zur Schlussabnahme!*

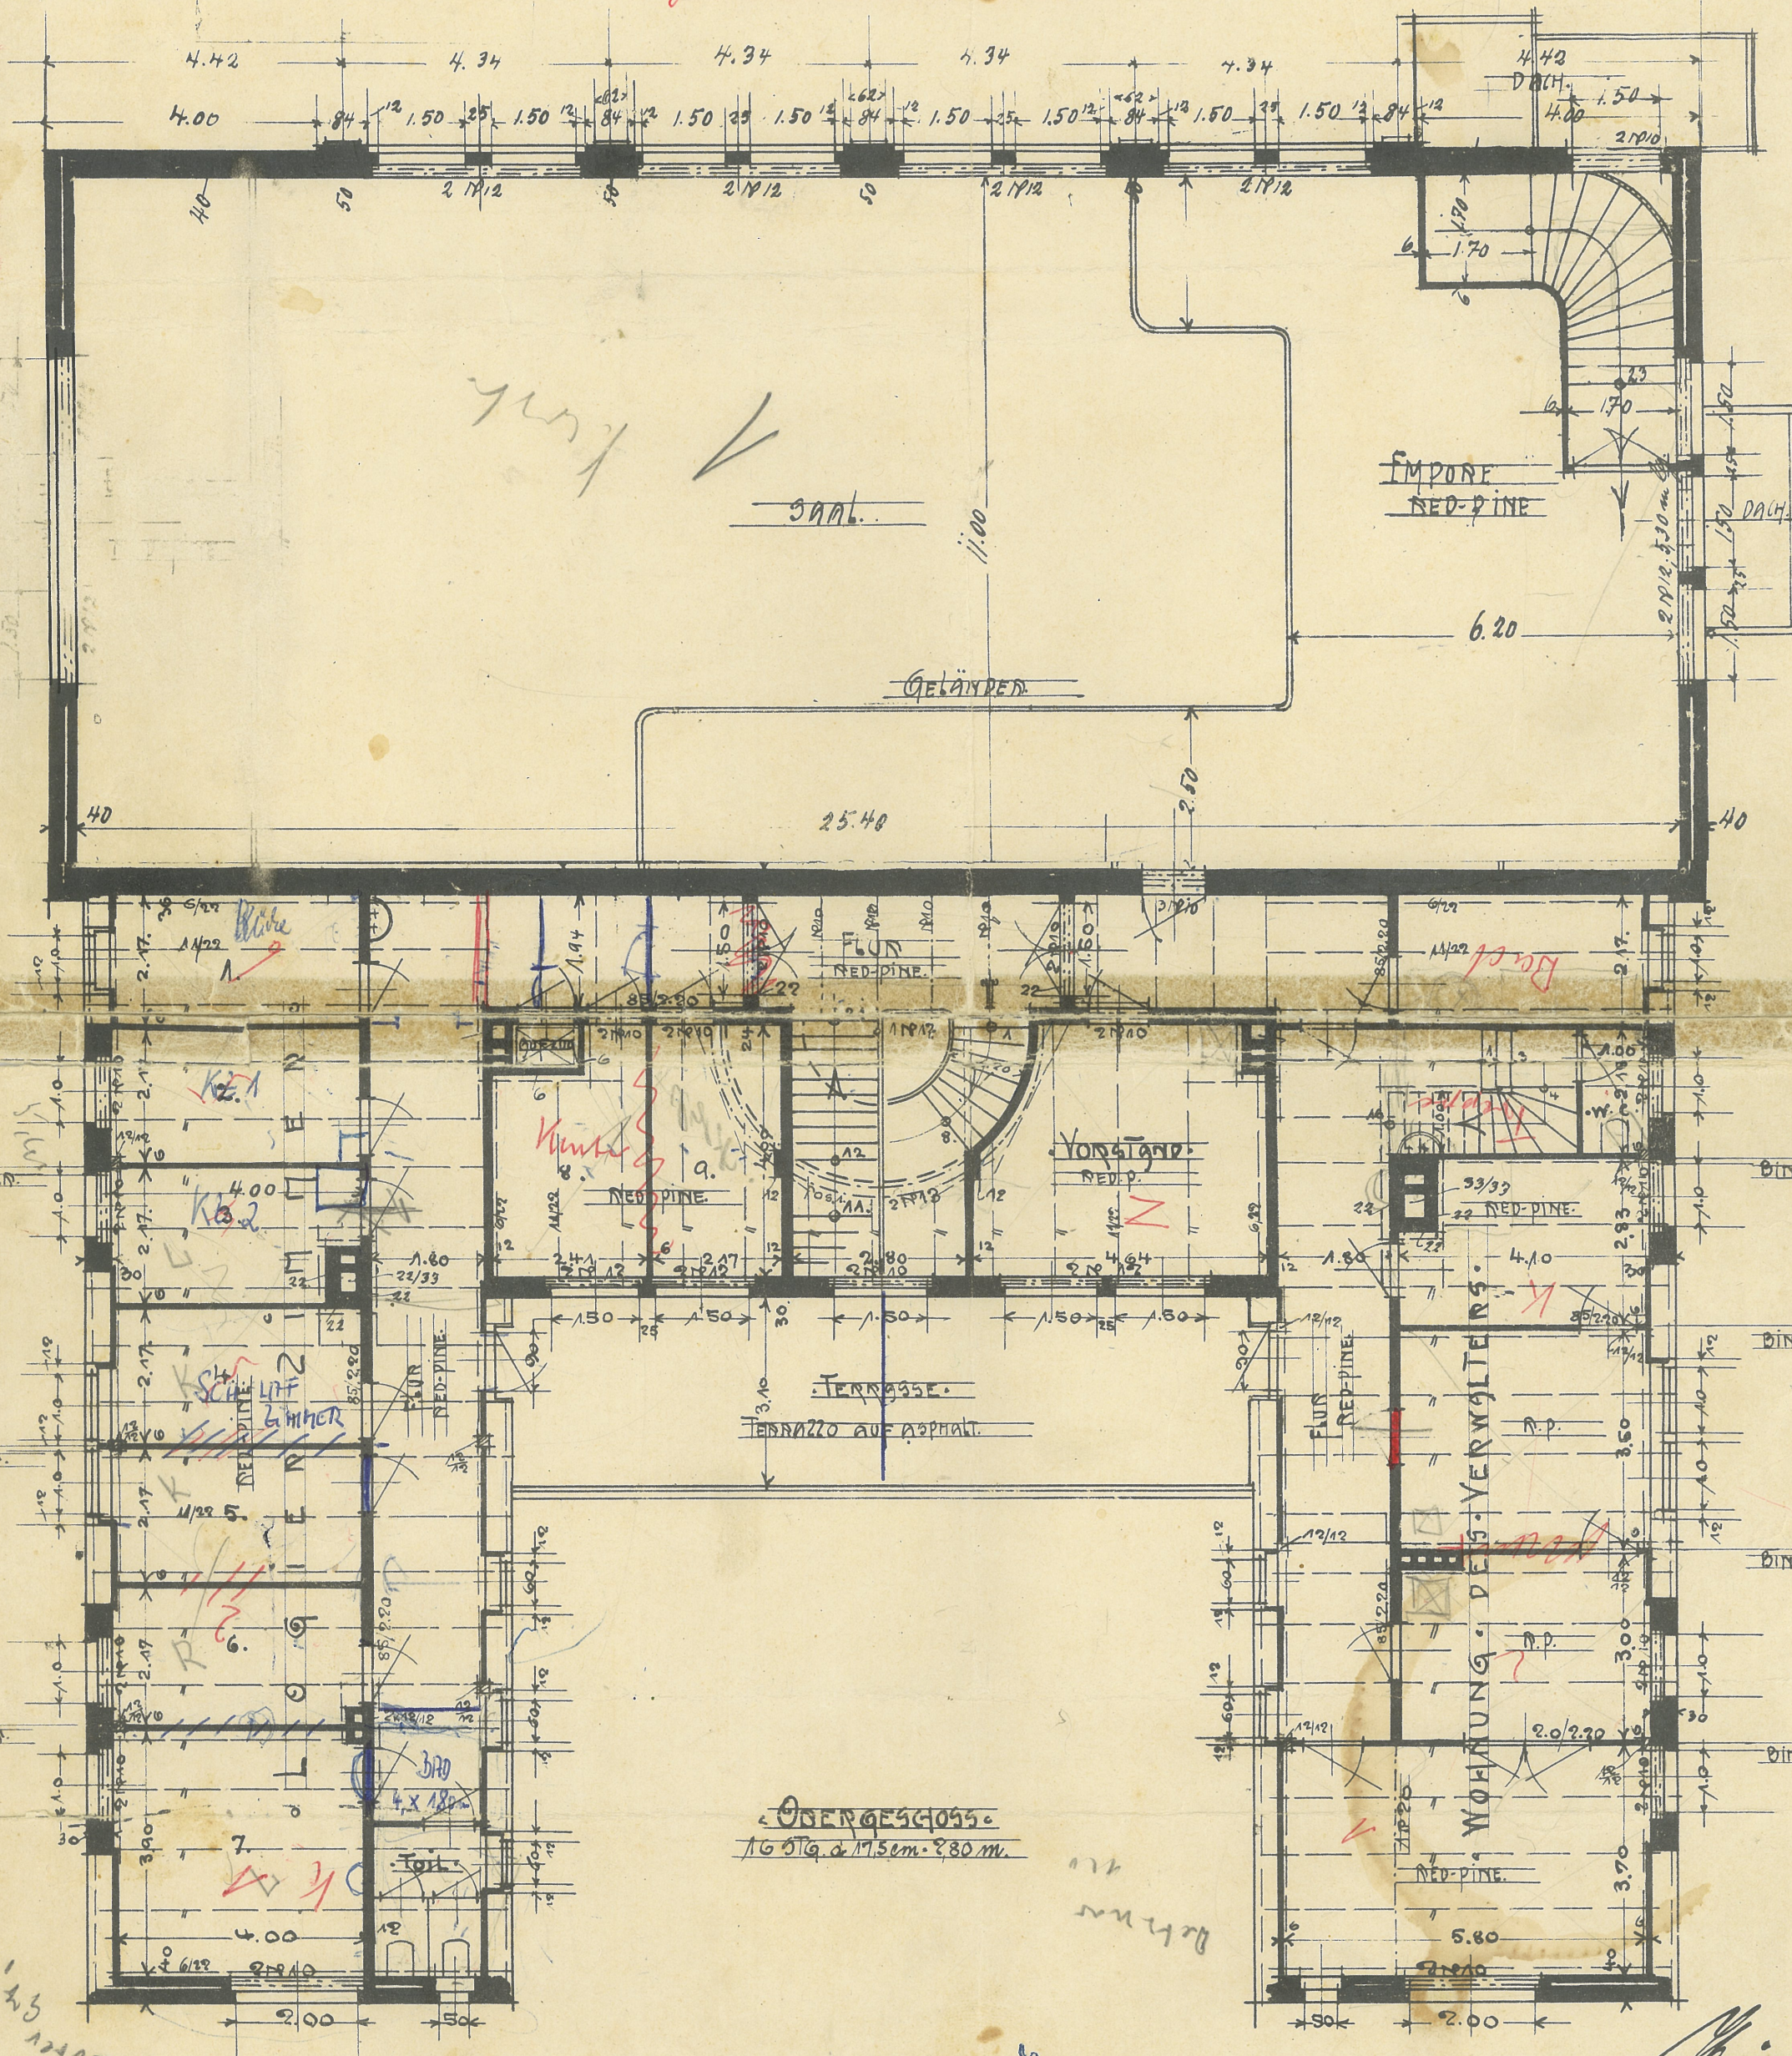

• OBERGESCHOSS •

16 Stg. d. 17.5cm. 8.30 m.

• 1:100 •

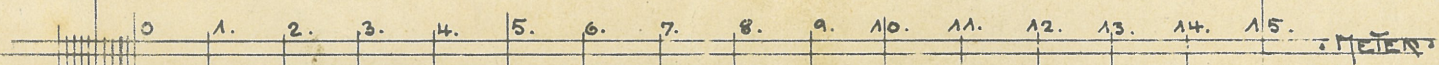

*Kurt Lohrer*

*Handwritten signature*



Obergeschon