


• SOLDATENHEIM •

• LOGIERSTÄTTE •

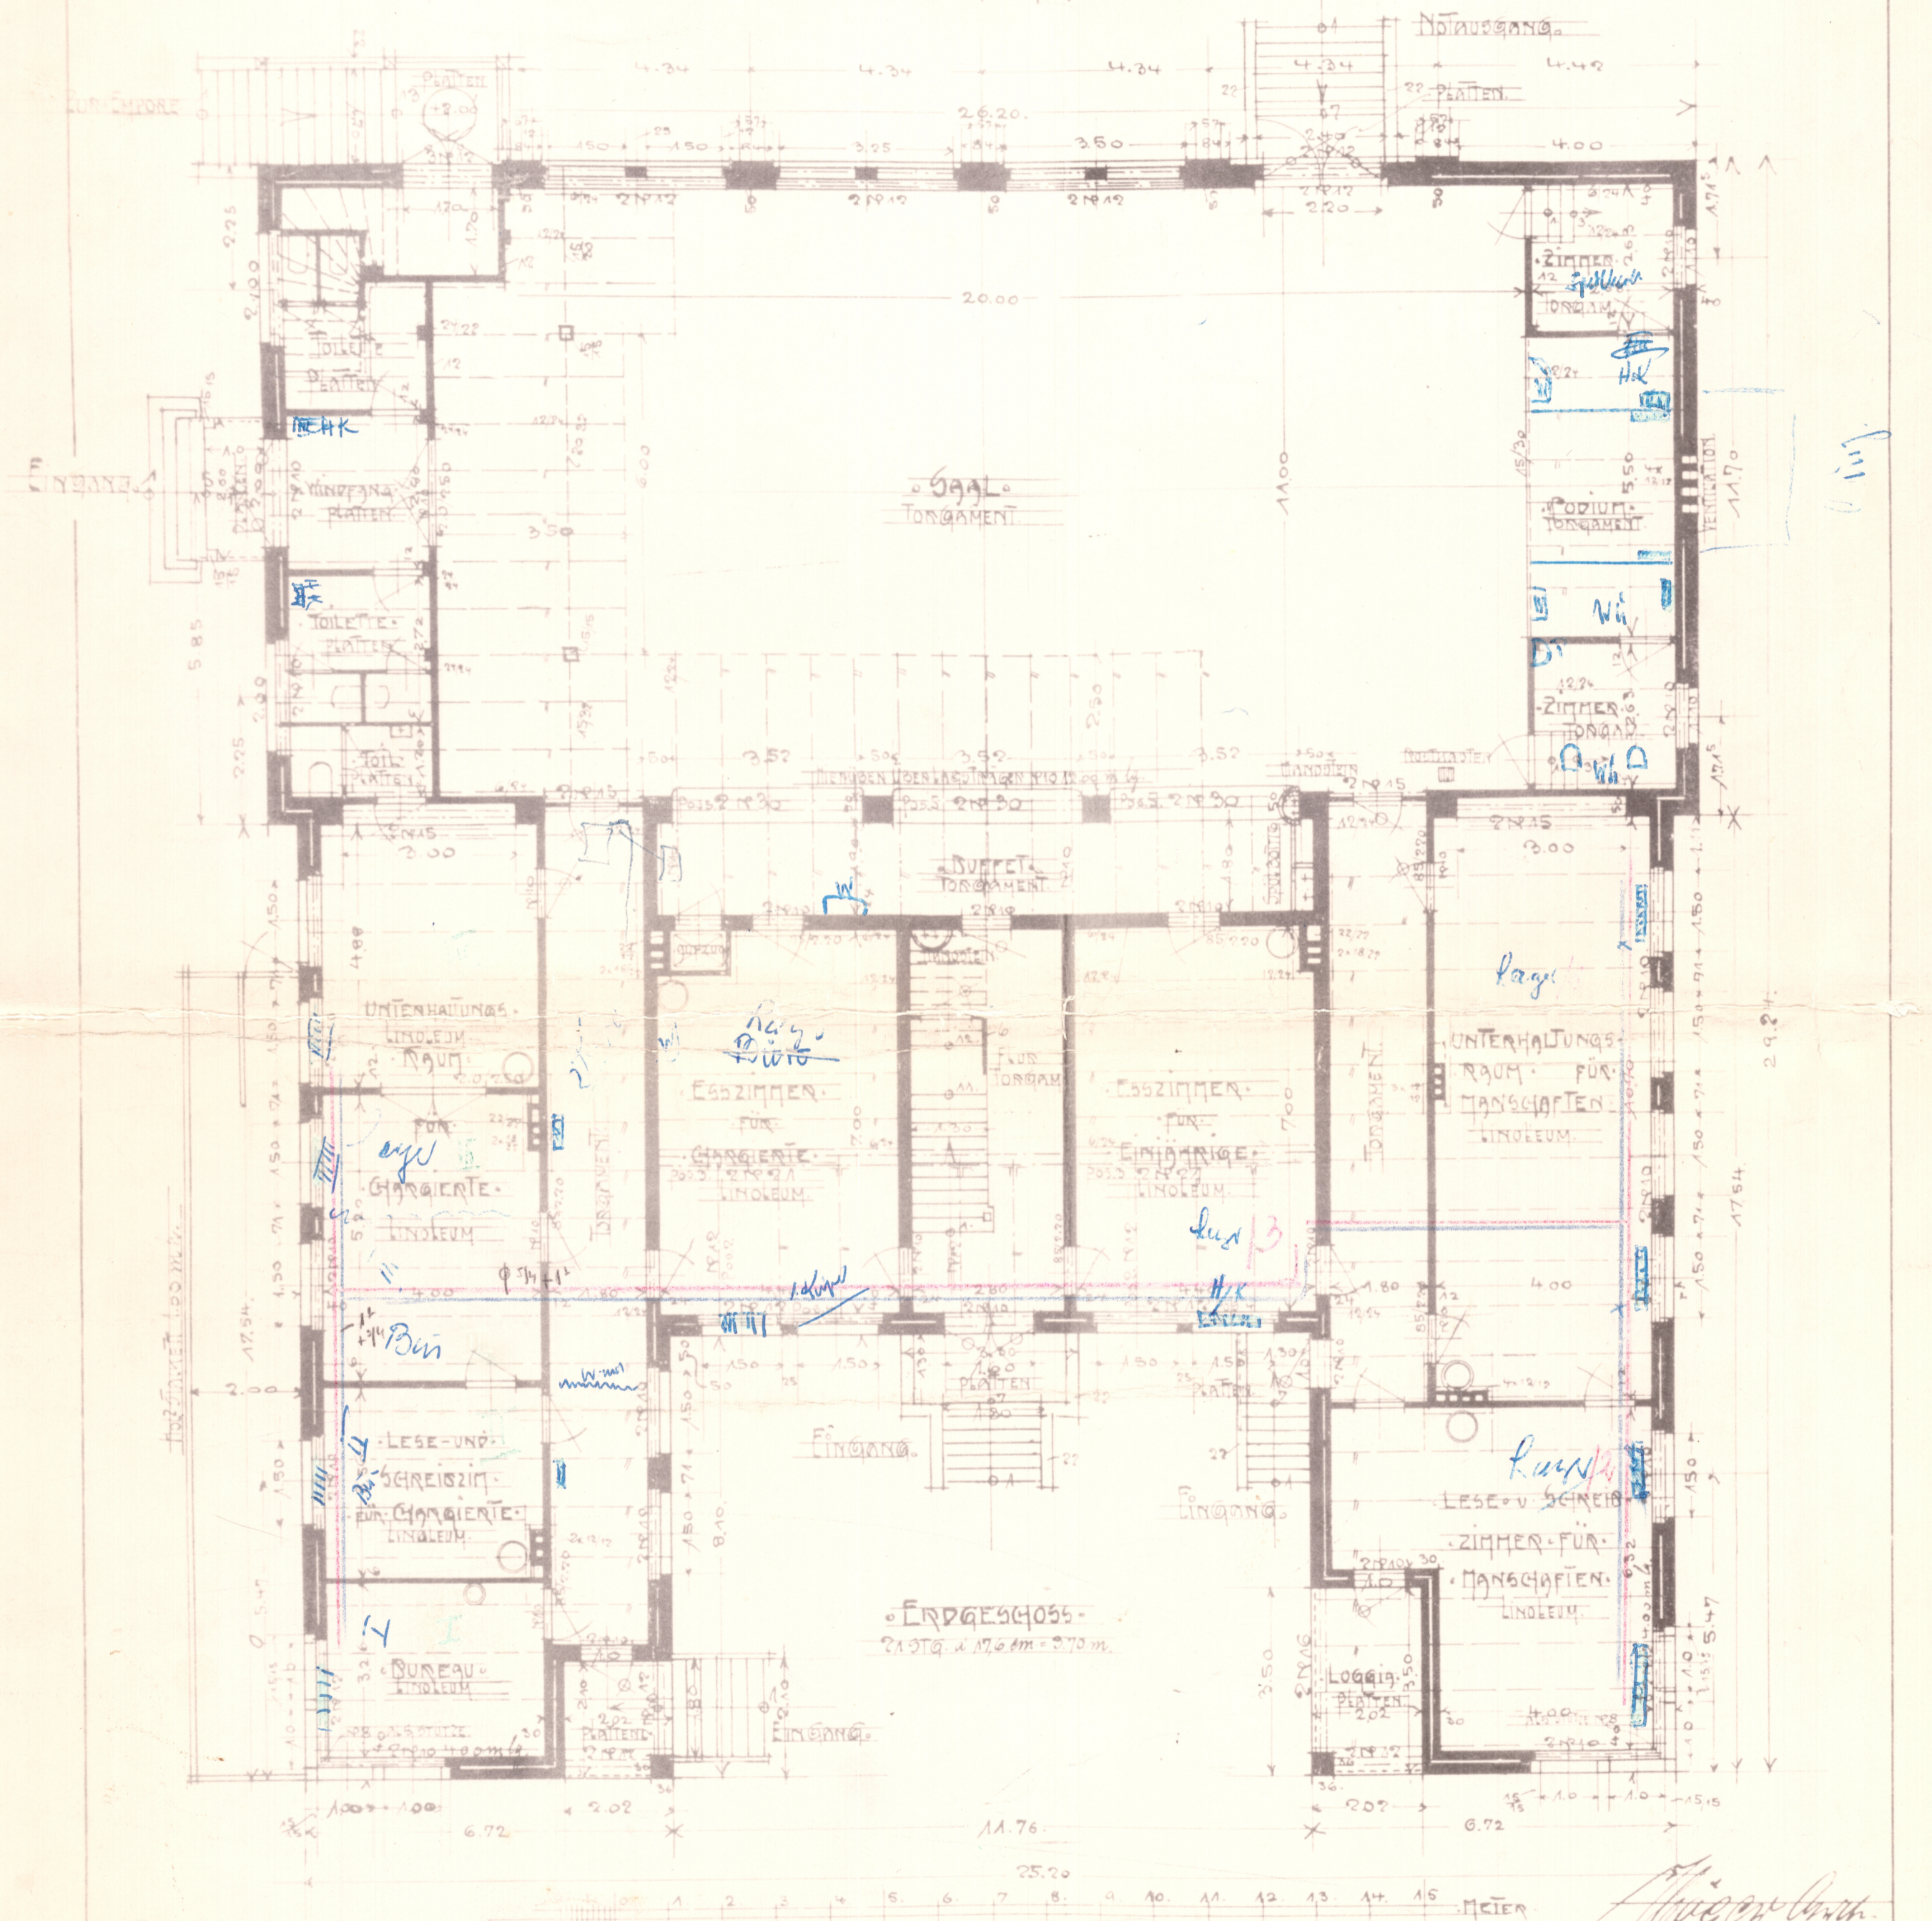

• ERDGESCHOSS •
21,50 m x 17,60 m = 378 m²

1 2 3 4 5 6 7 8 9 10 11 12 13 14 15 MEIER

1:100

Zur Erläuterung von
früheren Lage gezeichnet.
Stichhol, am 22. April 1911.

H. G. B. v. B.
Hamburg, im Mai 1910